


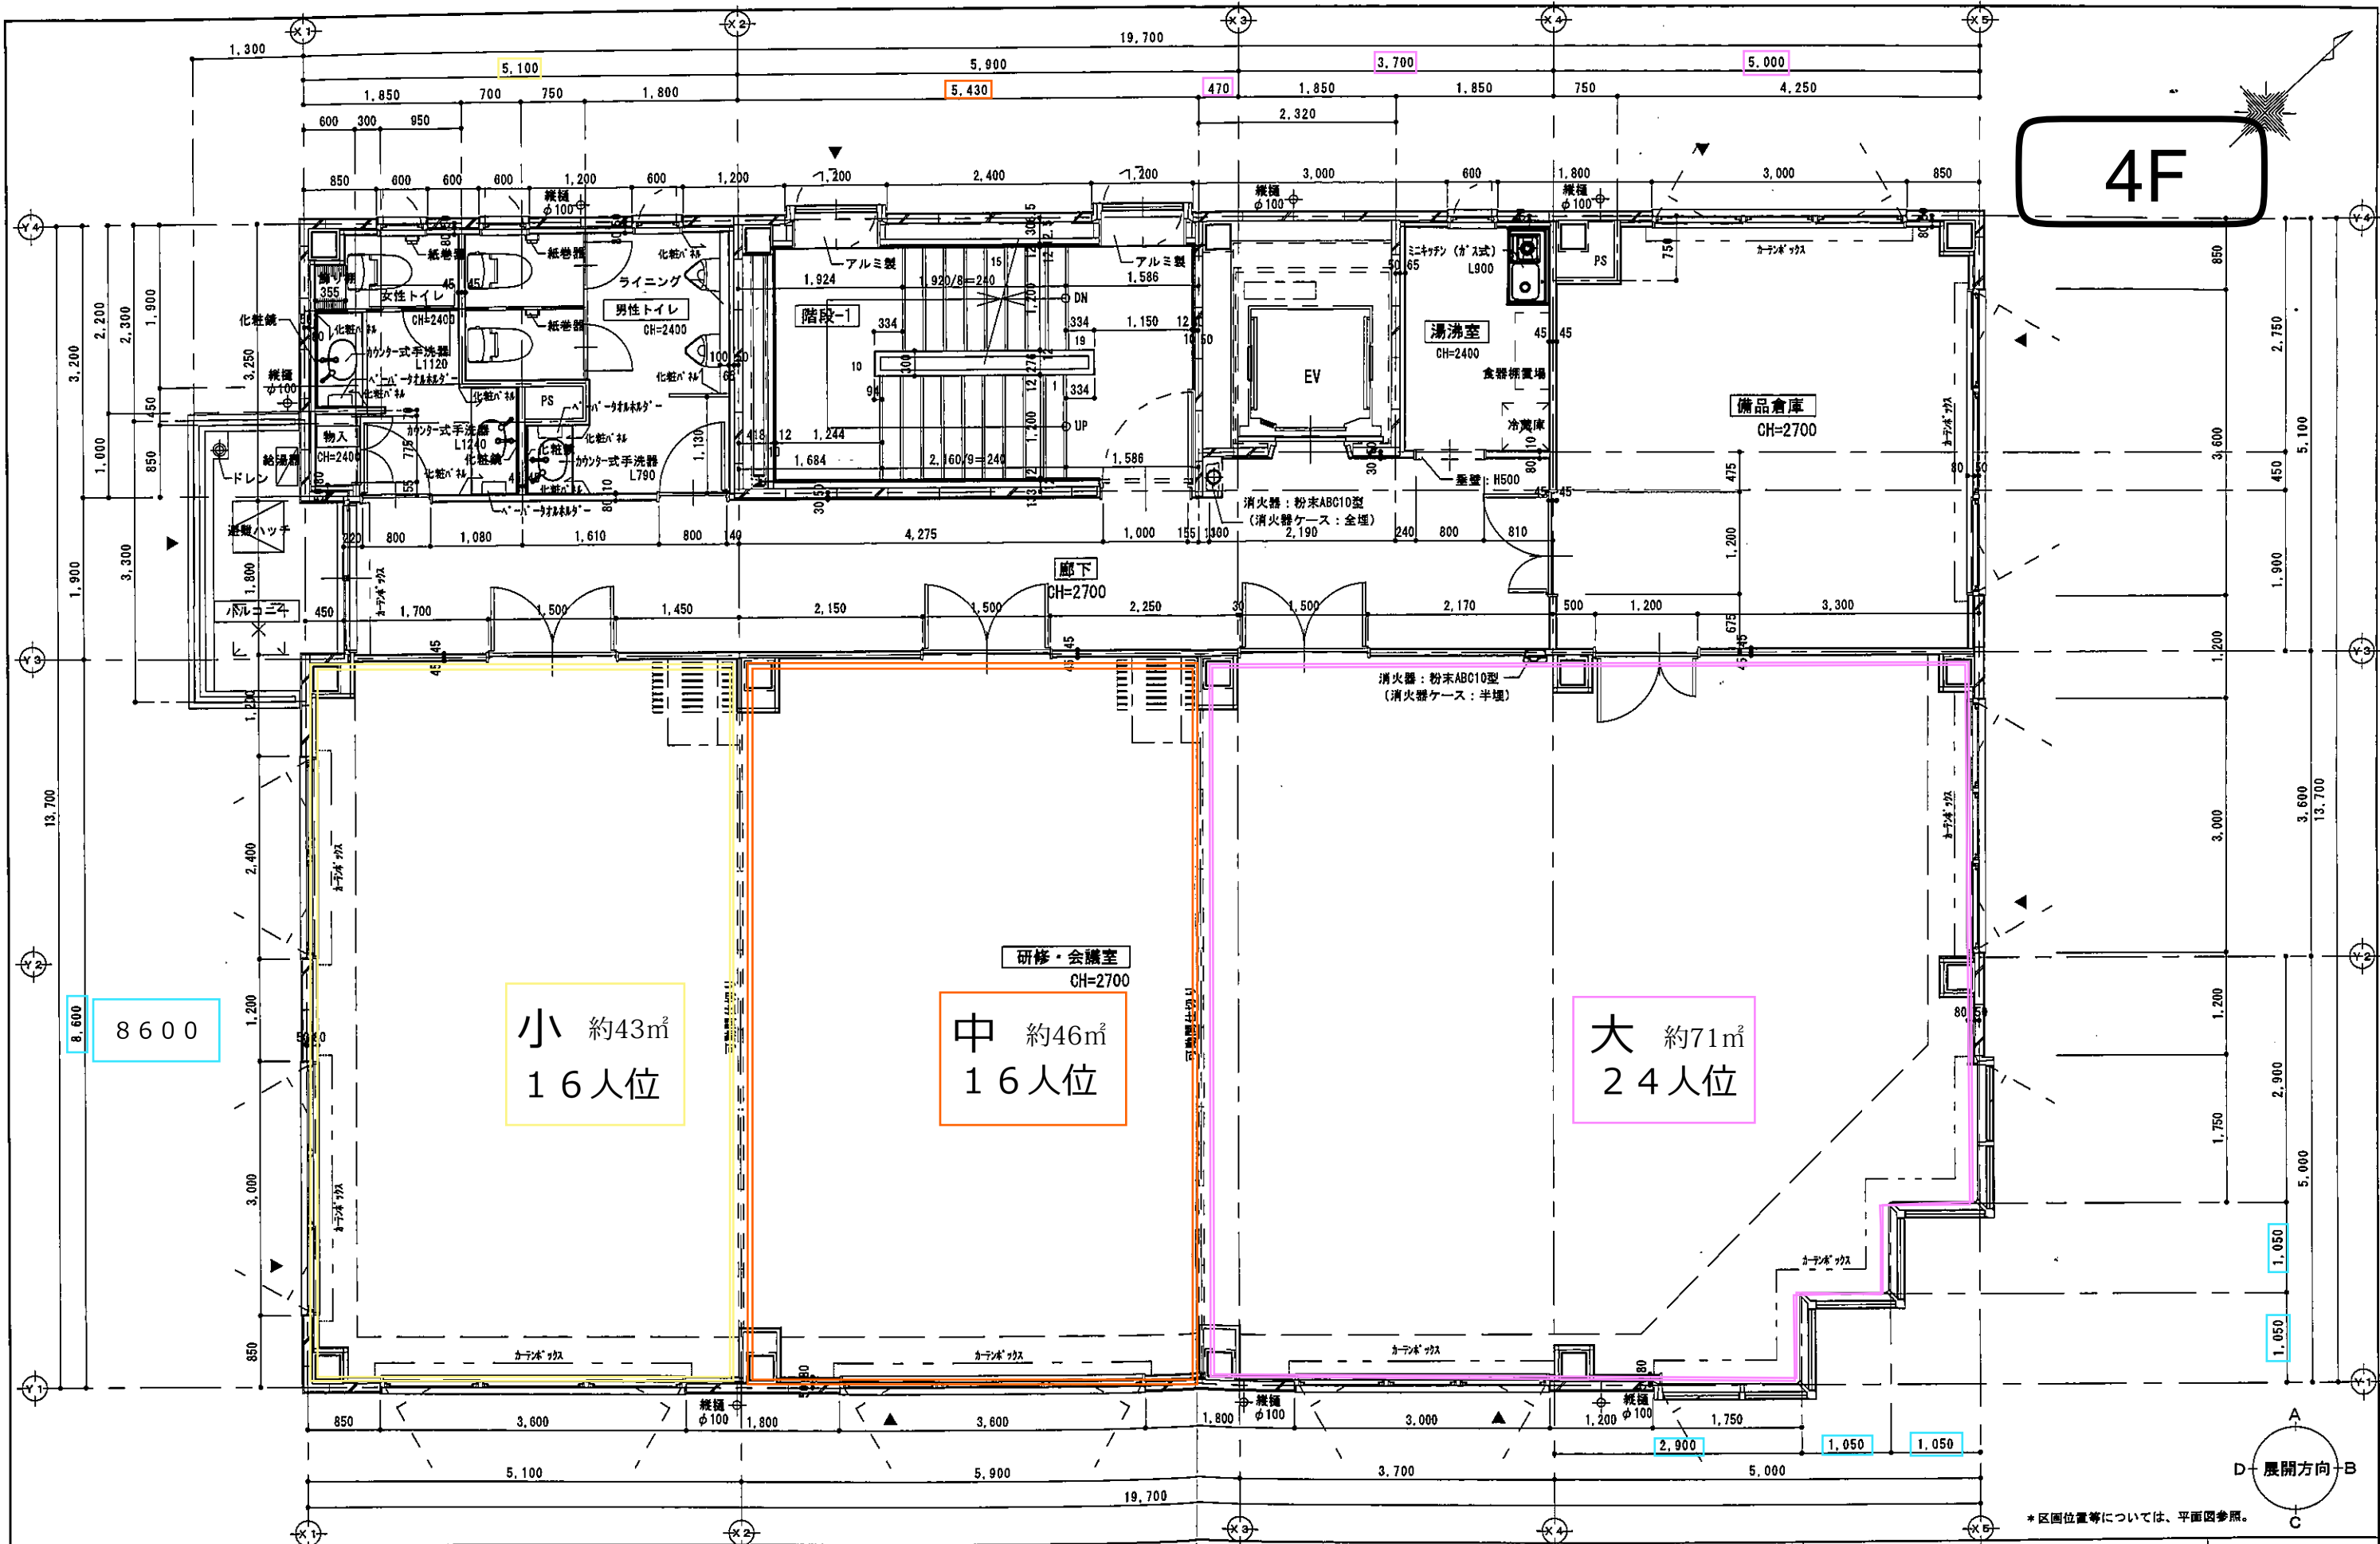

4F

展開方向
A
B
C
D

* 区画位置等については、平面図参照。

		設計番号		工事名称 京和ガス株式会社おたかの森ビル建設工事		図 別 KA - A - 27		
		図書名 4 階 平 面 詳 細 図		縮尺 S=1/100				
		技 術		担 当		作 成		作成日 2013. 2. 14 2013. 11. 10
一級建築士 63143号 渡 辺 克 之 利		一級建築士事務所 登録番号 東京都第19147号 (株) 渡辺建設事務所						